

APPARTAMENTO 12

CASA ARCHINI

Posti letto: 2 (matrimoniale) + 2 (cameretta)


Appartamento su un solo livello al primo piano.
Particolarissimo soggiorno con 4 luci, cucina, 2 camere e bagno.



CASA ARCHINI
COMUNE DI VIGNALE MONFERRATO (ALESSANDRIA)

APPARTAMENTO 12 - Particella 88

PIANO	Livello1°	Parti Comuni 10 %	Sup.Tot.
PP	94.20mq	11.62mq	105.82mq

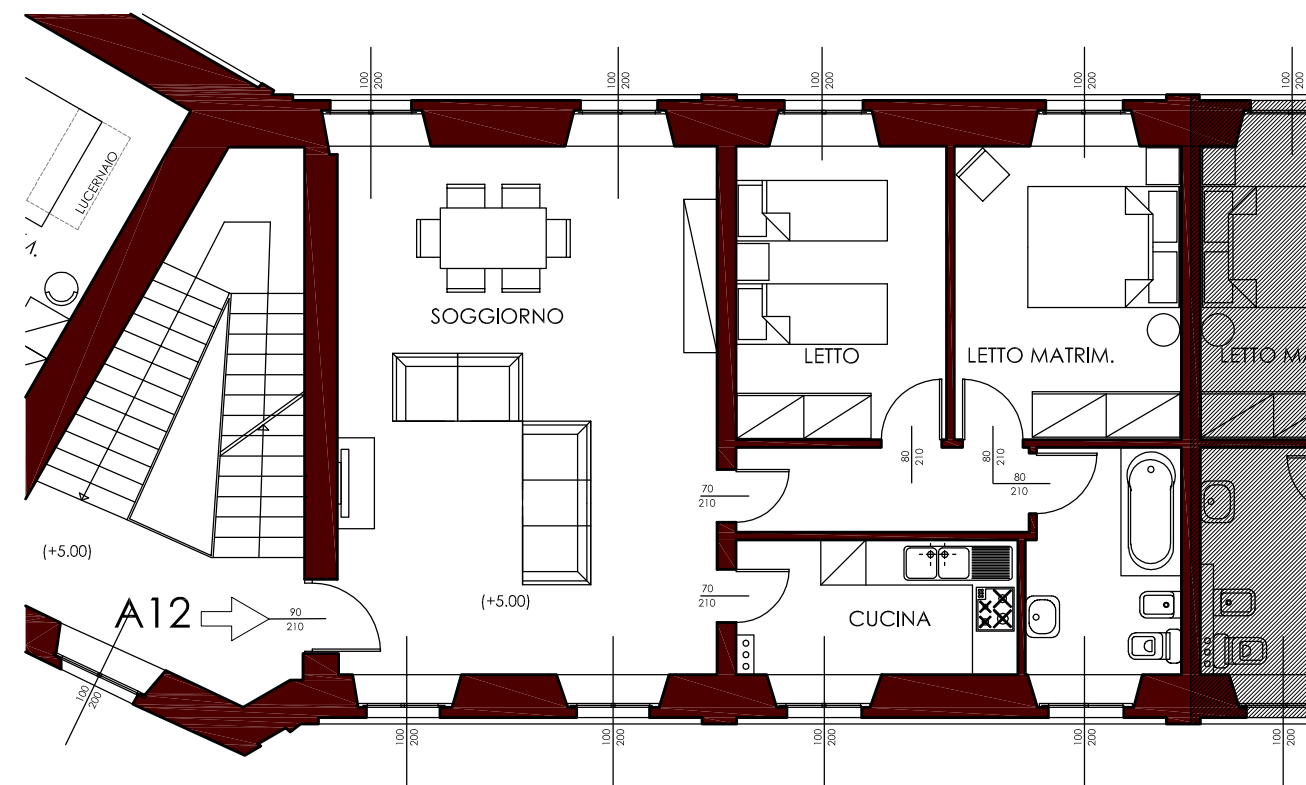

PIANO PRIMO scala 1:100