

APPARTAMENTO 13

CASA ARCHINI

Posti letto: 2 (matrimoniale) + 2 (cameretta)


Appartamento su un solo livello al primo piano, con terrazzo vivibile.
Soggiorno, cucina abitabile, 2 camere e 2 bagni.



CASA ARCHINI
COMUNE DI VIGNALE MONFERRATO (ALESSANDRIA)

APPARTAMENTO 13 - Particella 88

PIANO	Livello1°	Parti Comuni 10 %	Terrazzo 50%	Sup.Tot.
PP	87.70mq	11.62mq	12.08mq	111.40mq

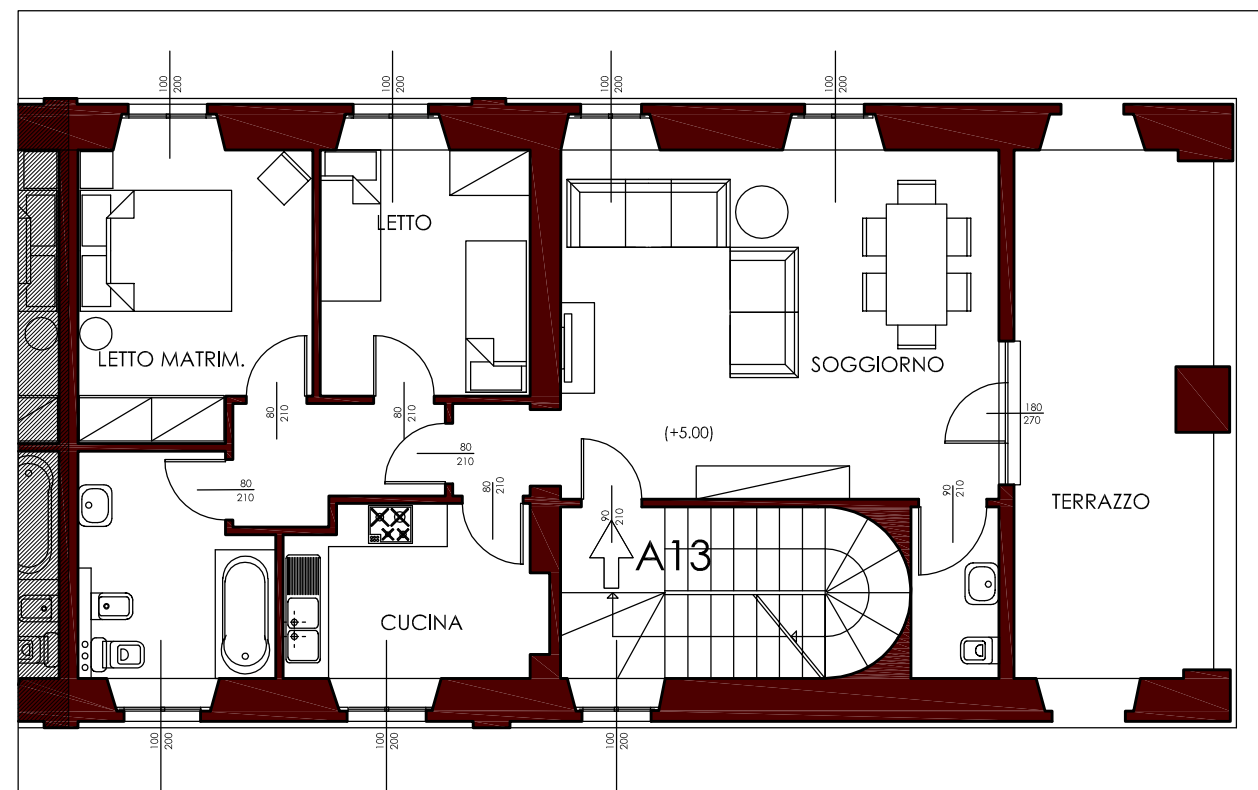

PIANO PRIMO scala 1:100