

## APPARTAMENTI 5 e 6

### CASA BAROZZI


Posti letto: 2 (matrimoniale) + 2 (cameretta)

Appartamenti molto spaziosi su due livelli, con porticato e terrazzo.  
Da un lato affacciati sulla piscina, dall'altro sulla vallata.




**CASA BAROZZI**  
**COMUNE DI VIGNALE MONFERRATO (ALESSANDRIA)**  
**APPARTAMENTO 5 - Particella 88**

PIANO	Livello1°	Livello2°	Terrazzo 50%	Sup.Tot.
PT/PP	56.31mq	33.98mq	8.55mq	98.84mq

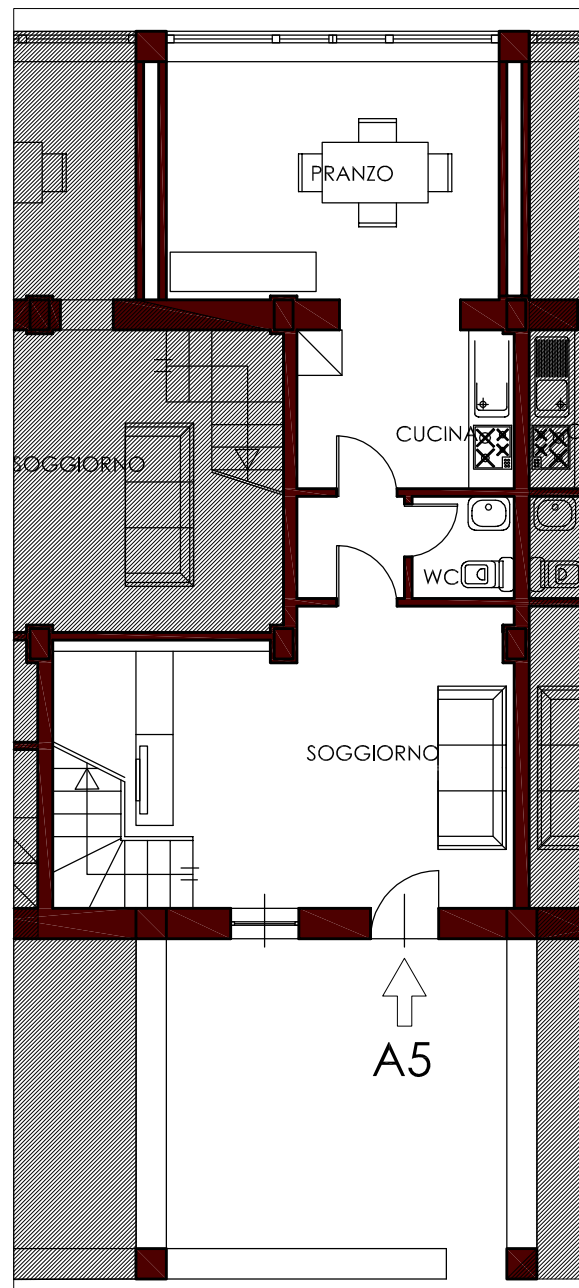

PIANO TERRA scala 1:100

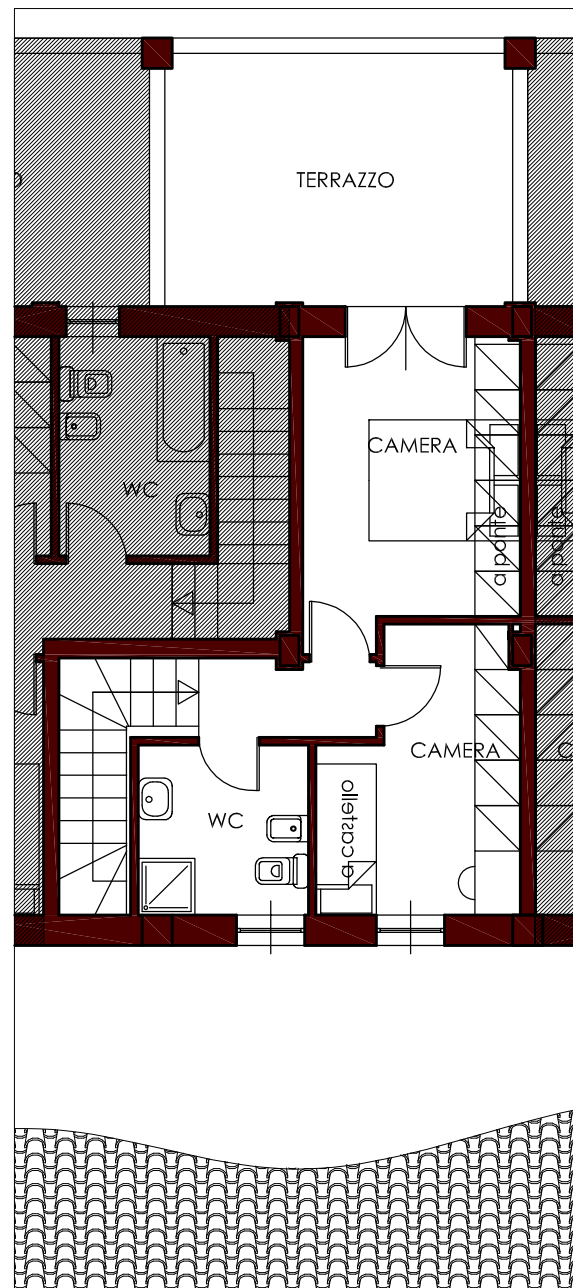


PIANO PRIMO scala 1:100


CASA BAROZZI  
COMUNE DI VIGNALE MONFERRATO (ALESSANDRIA)

APPARTAMENTO 6 - Particella 88

PIANO	Livello1°	Livello2°	Terrazzo 50%	Sup.Tot.
PT/PP	56.31mq	33.98mq	8.55mq	98.84mq

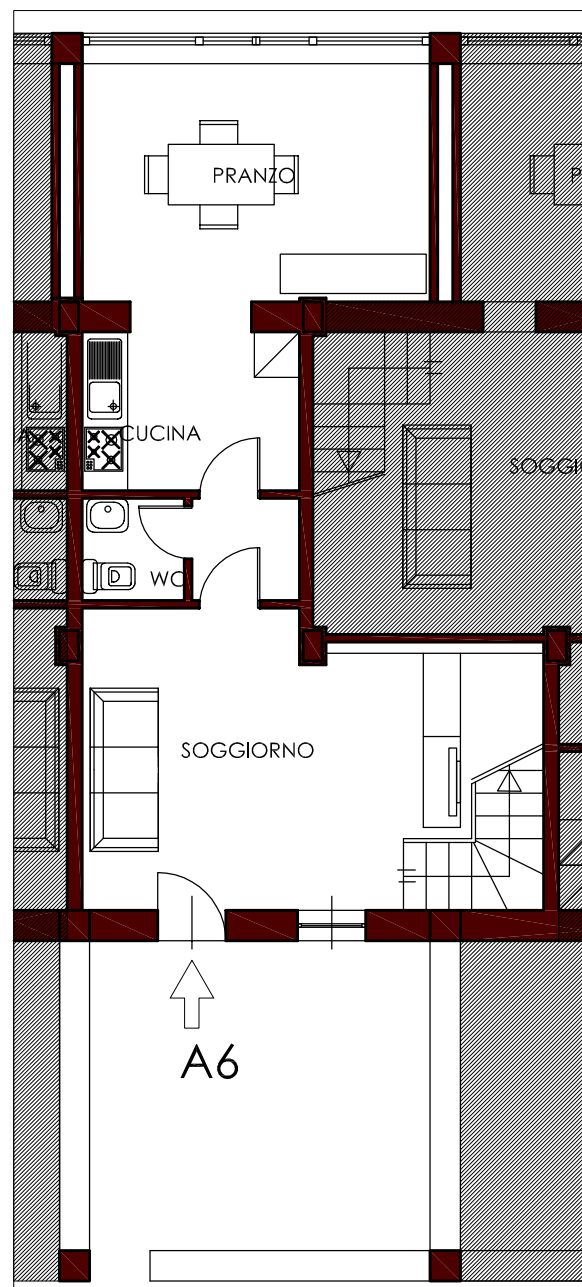

PIANO TERRA scala 1:100

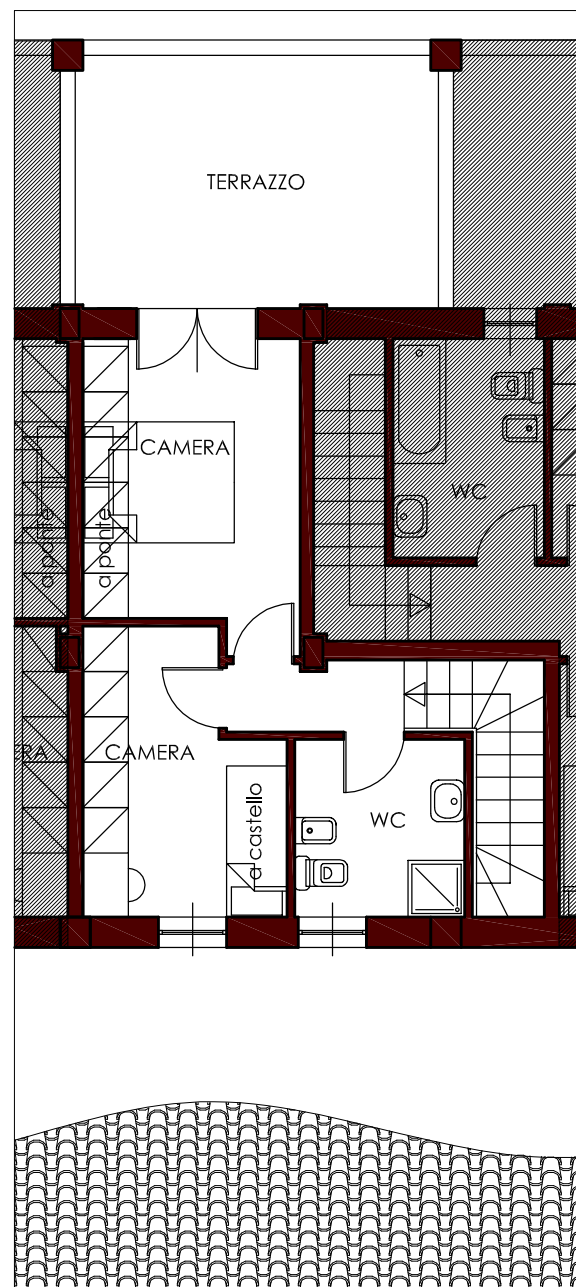

PIANO PRIMO scala 1:100